


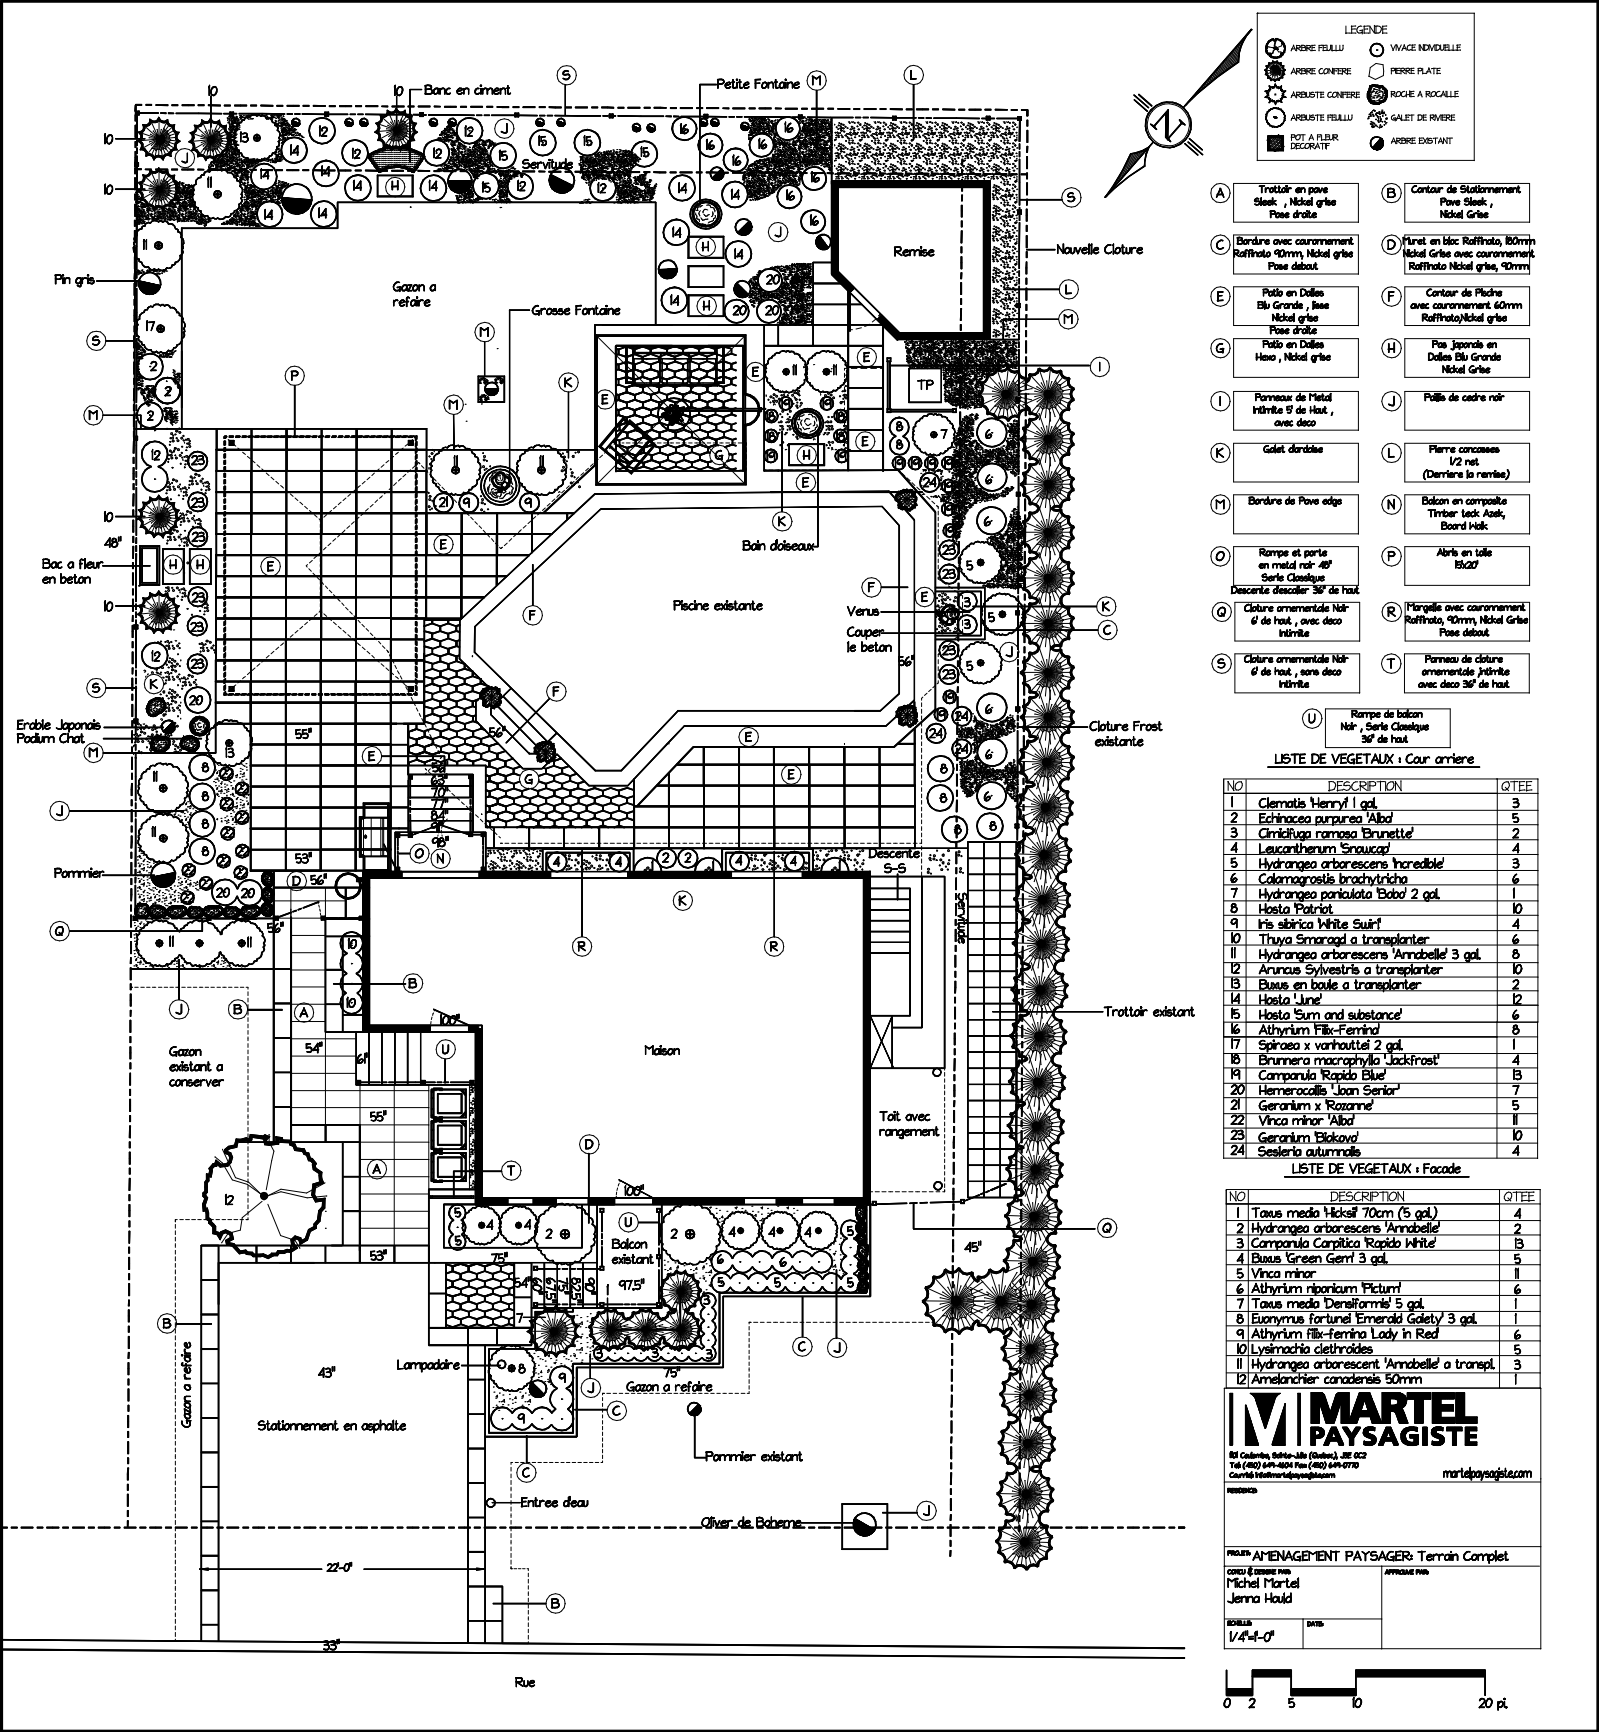

- LEGENDE**
- ARBRE FEUILLU
 - ARBRE CONIFERE
 - ARBUSTE CONIFERE
 - ARBUSTE FEUILLU
 - POT A FLEUR DECORATIF
 - WACE NOUVEAUE
 - PIERRE PLATE
 - ROCHE A ROCALLE
 - GALET DE RIVIERE
 - ARBRE EXISTANT
- (A)** Trottoir en pave Sleek, Nival gris Pose droite
- (B)** Contour de Stationnement Pave Sleek, Nival Gris
- (C)** Bordure avec carrellement Raffinato 90mm, Nival gris Pose debout
- (D)** Airel en bloc Raffinato, 180mm Nival Gris avec carrellement Raffinato Nival gris, 90mm
- (E)** Pave en Dalles Blu Grande, Nival gris Pose droite
- (F)** Contour de Piscine avec carrellement 60mm Raffinato/Nival gris
- (G)** Pave en Dalles Havo, Nival gris
- (H)** Pae Japonais en Dalles Blu Grande Nival Gris
- (I)** Parquet de Hêtre Intérior 19 de Hest, avec deco
- (J)** Paille de cadre noir
- (K)** Galet doré
- (L)** Pierre concaves 1/2 net (Derrière la remise)
- (M)** Bordure de Pave edge
- (N)** Balcon en composite Timber Look, Board Nival
- (O)** Rampe et porte en métal noir 40° Série Classique Descende descendre 30° de haut
- (P)** Abris en toile 15x20
- (Q)** Cloture ornementale Nival 6 de haut, avec deco Intérior
- (R)** Margelle avec carrellement Raffinato, 90mm, Nival Gris Pose debout
- (S)** Cloture ornementale Nival 6 de haut, sans deco Intérior
- (T)** Parquet de clote ornementale Intérior avec deco 30° de haut
- (U)** Rampe de balcon Noir, Série Classique 30° de haut

LISTE DE VEGETAUX : Cour arrière

NO	DESCRIPTION	QTEE
1	Clematis Henry 1 gal	3
2	Echinacea purpurea 'Alba'	5
3	Chiranthus racemosa 'Brunette'	2
4	Leucanthemum 'Snowcap'	4
5	Hydrangea arborescens 'Incredibelle'	3
6	Calamagrostis brachytricha	6
7	Hydrangea paniculata 'Bobo' 2 gal	1
8	Hosta Patriot	10
9	Iris sibirica 'White Swirl'	4
10	Thuja Smaragd a transplanter	6
11	Hydrangea arborescens 'Annabelle' 3 gal	8
12	Aruncus Sylvestris a transplanter	10
13	Buxus en balle a transplanter	2
14	Hosta 'June'	12
15	Hosta Sun and substance	6
16	Athyrium filix-femina	8
17	Spiraea x vanhouttei 2 gal	1
18	Brunnera macrophylla 'Jack Frost'	4
19	Campanula Rapido Blue	13
20	Hemerocallis 'Jean Senior'	7
21	Geranium x Rozanne	5
22	Vinca minor 'Alba'	11
23	Geranium 'Bleu de France'	10
24	Scilla autumnalis	4

LISTE DE VEGETAUX : Facade

NO	DESCRIPTION	QTEE
1	Taxus media 'Hicksii' 70cm (5 gal)	4
2	Hydrangea arborescens 'Annabelle'	2
3	Campanula Carpatica Rapido White	13
4	Buxus 'Green Gem' 3 gal	5
5	Vinca minor	11
6	Athyrium riparium Pictum	6
7	Taxus media 'Densiformis' 5 gal	1
8	Euonymus fortunei 'Emerald Gaiety' 3 gal	1
9	Athyrium filix-femina Lady in Red	6
10	Lythrum diatryoides	5
11	Hydrangea arborescens 'Annabelle' a transp.	3
12	Amelanchier canadensis 50mm	1

MARTEL PAYSAGISTE

83 Columbia, Suite 101 (Basin), J2E 0Z2
Tel (418) 649-4004 Fax (418) 649-0770
Courriel: info@martelpaysagiste.com martelpaysagiste.com

PROJET: AMENAGEMENT PAYSAGER: Terrain Complet

CREATION: Michel Martel
APPROUVE PAR: Jenna Hould

DATE: 1/4-1-07

